


— 43 — Gleise der Bremischen Hafeneisenbahn

— 41 — Gleise der Gleiskategorie 3, für die keine Hauptnutzungsverhältnisse möglich sind



	Gleiskategorie 1
	Gleiskategorie 2
	Gleiskategorie 3
	Gleiskategorie 4



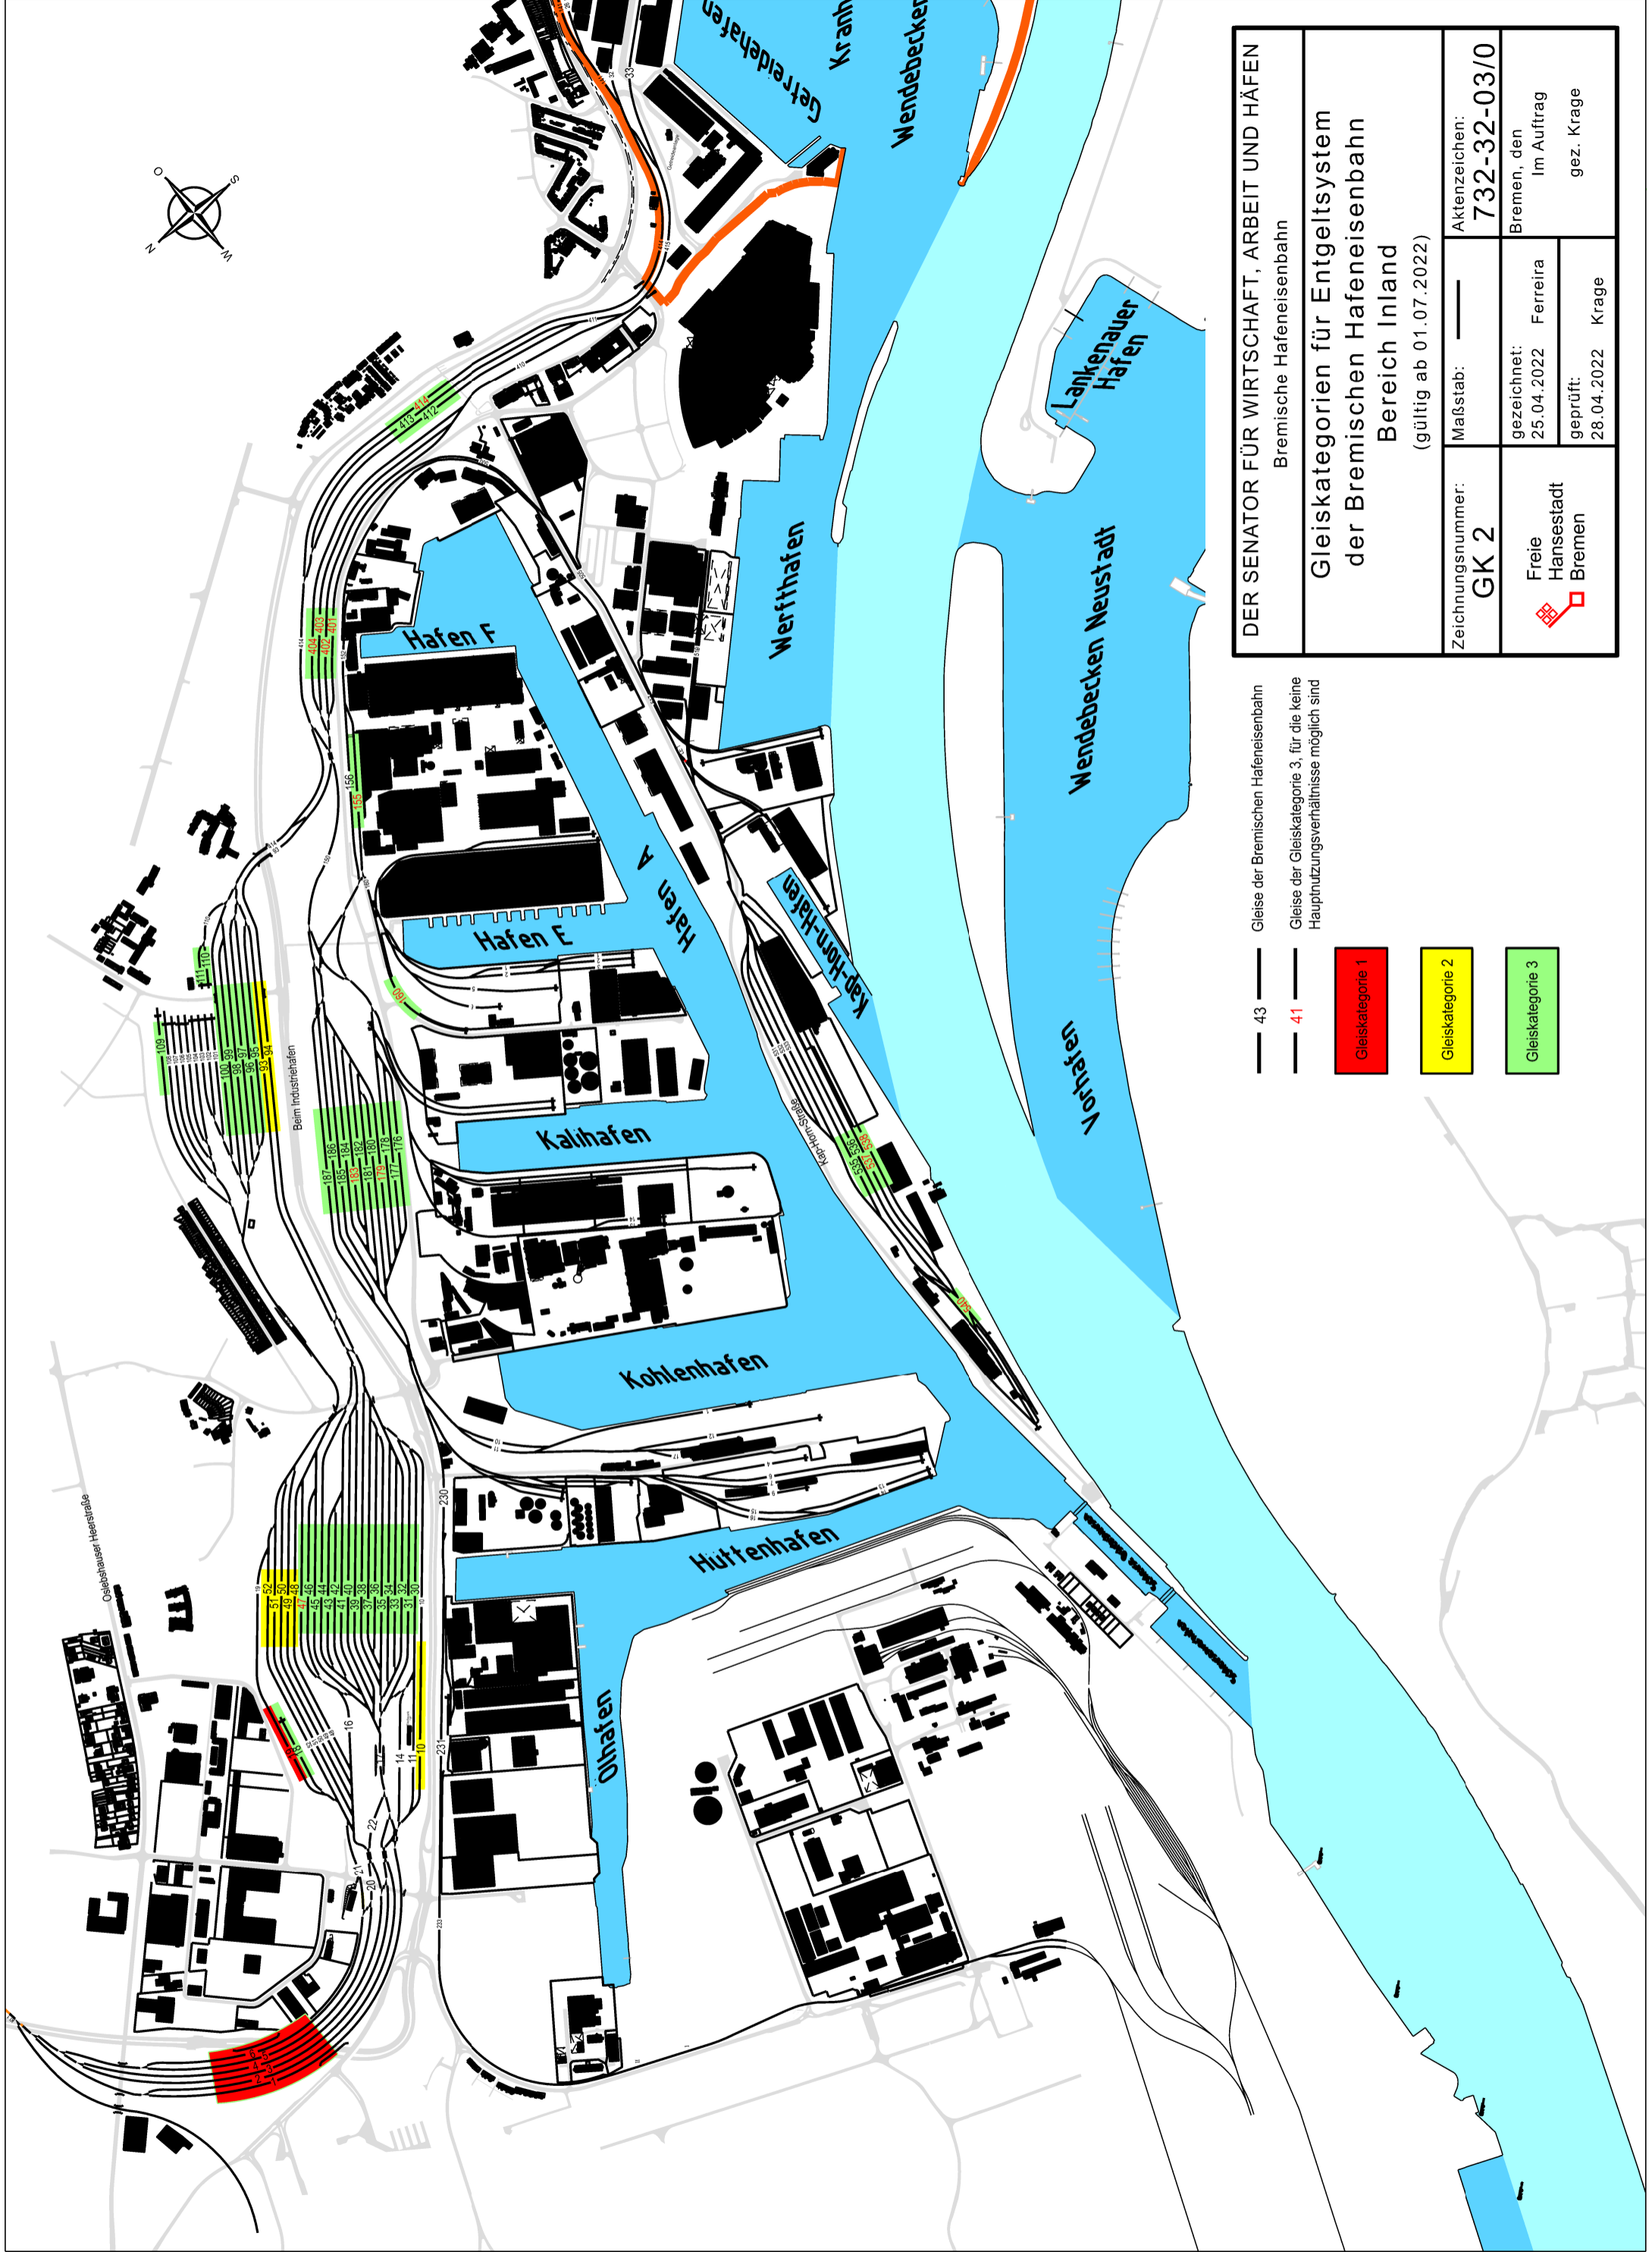


DIE SENATORIN FÜR WISSENSCHAFT UND HÄFEN Bremische Hafeneisenbahn	
Gleiskategorien für Entgeltsystem der Bremischen Hafeneisenbahn	
Bereich Bremerhaven (gültig ab 01.07.2022)	
Zeichnungsnummer: GK 1	Maßstab: ——— Aktenzeichen: 732-32-03/0
Freie Hansestadt Bremen	gezeichnet: 25.04.2022 Ferreira
	geprüft: 28.04.2022 Krage
Bremen, den Im Auftrag gez. Krage	

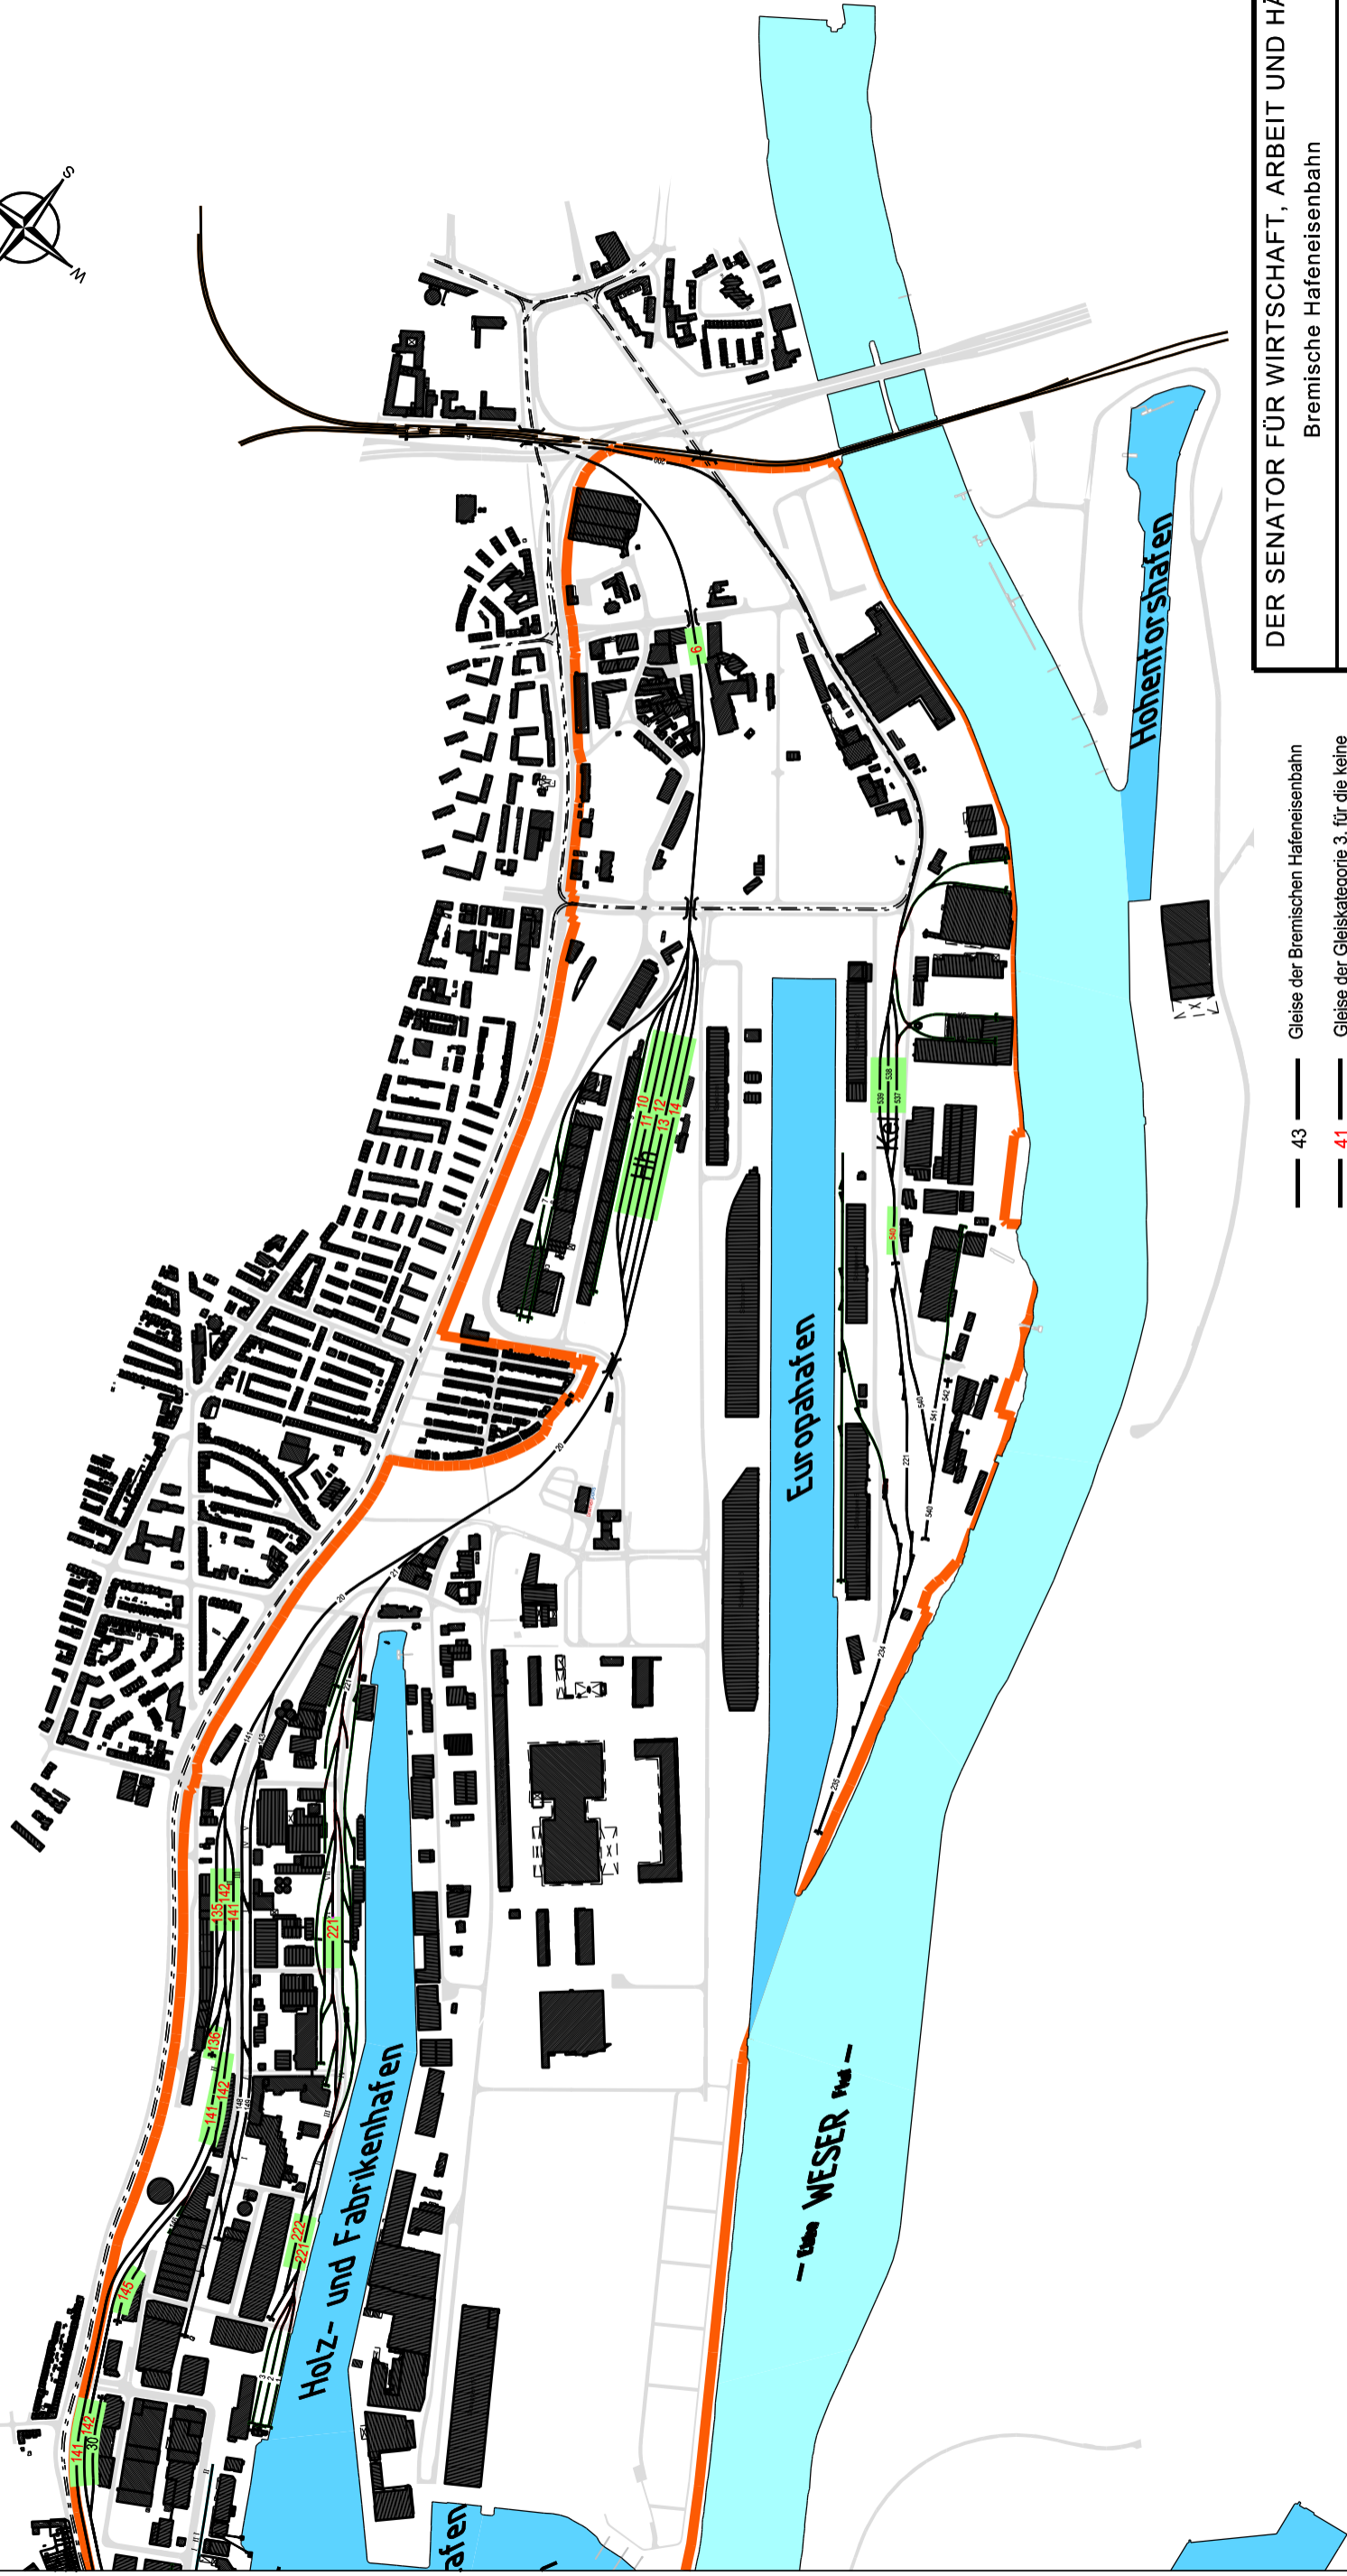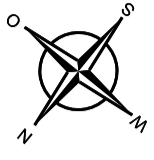


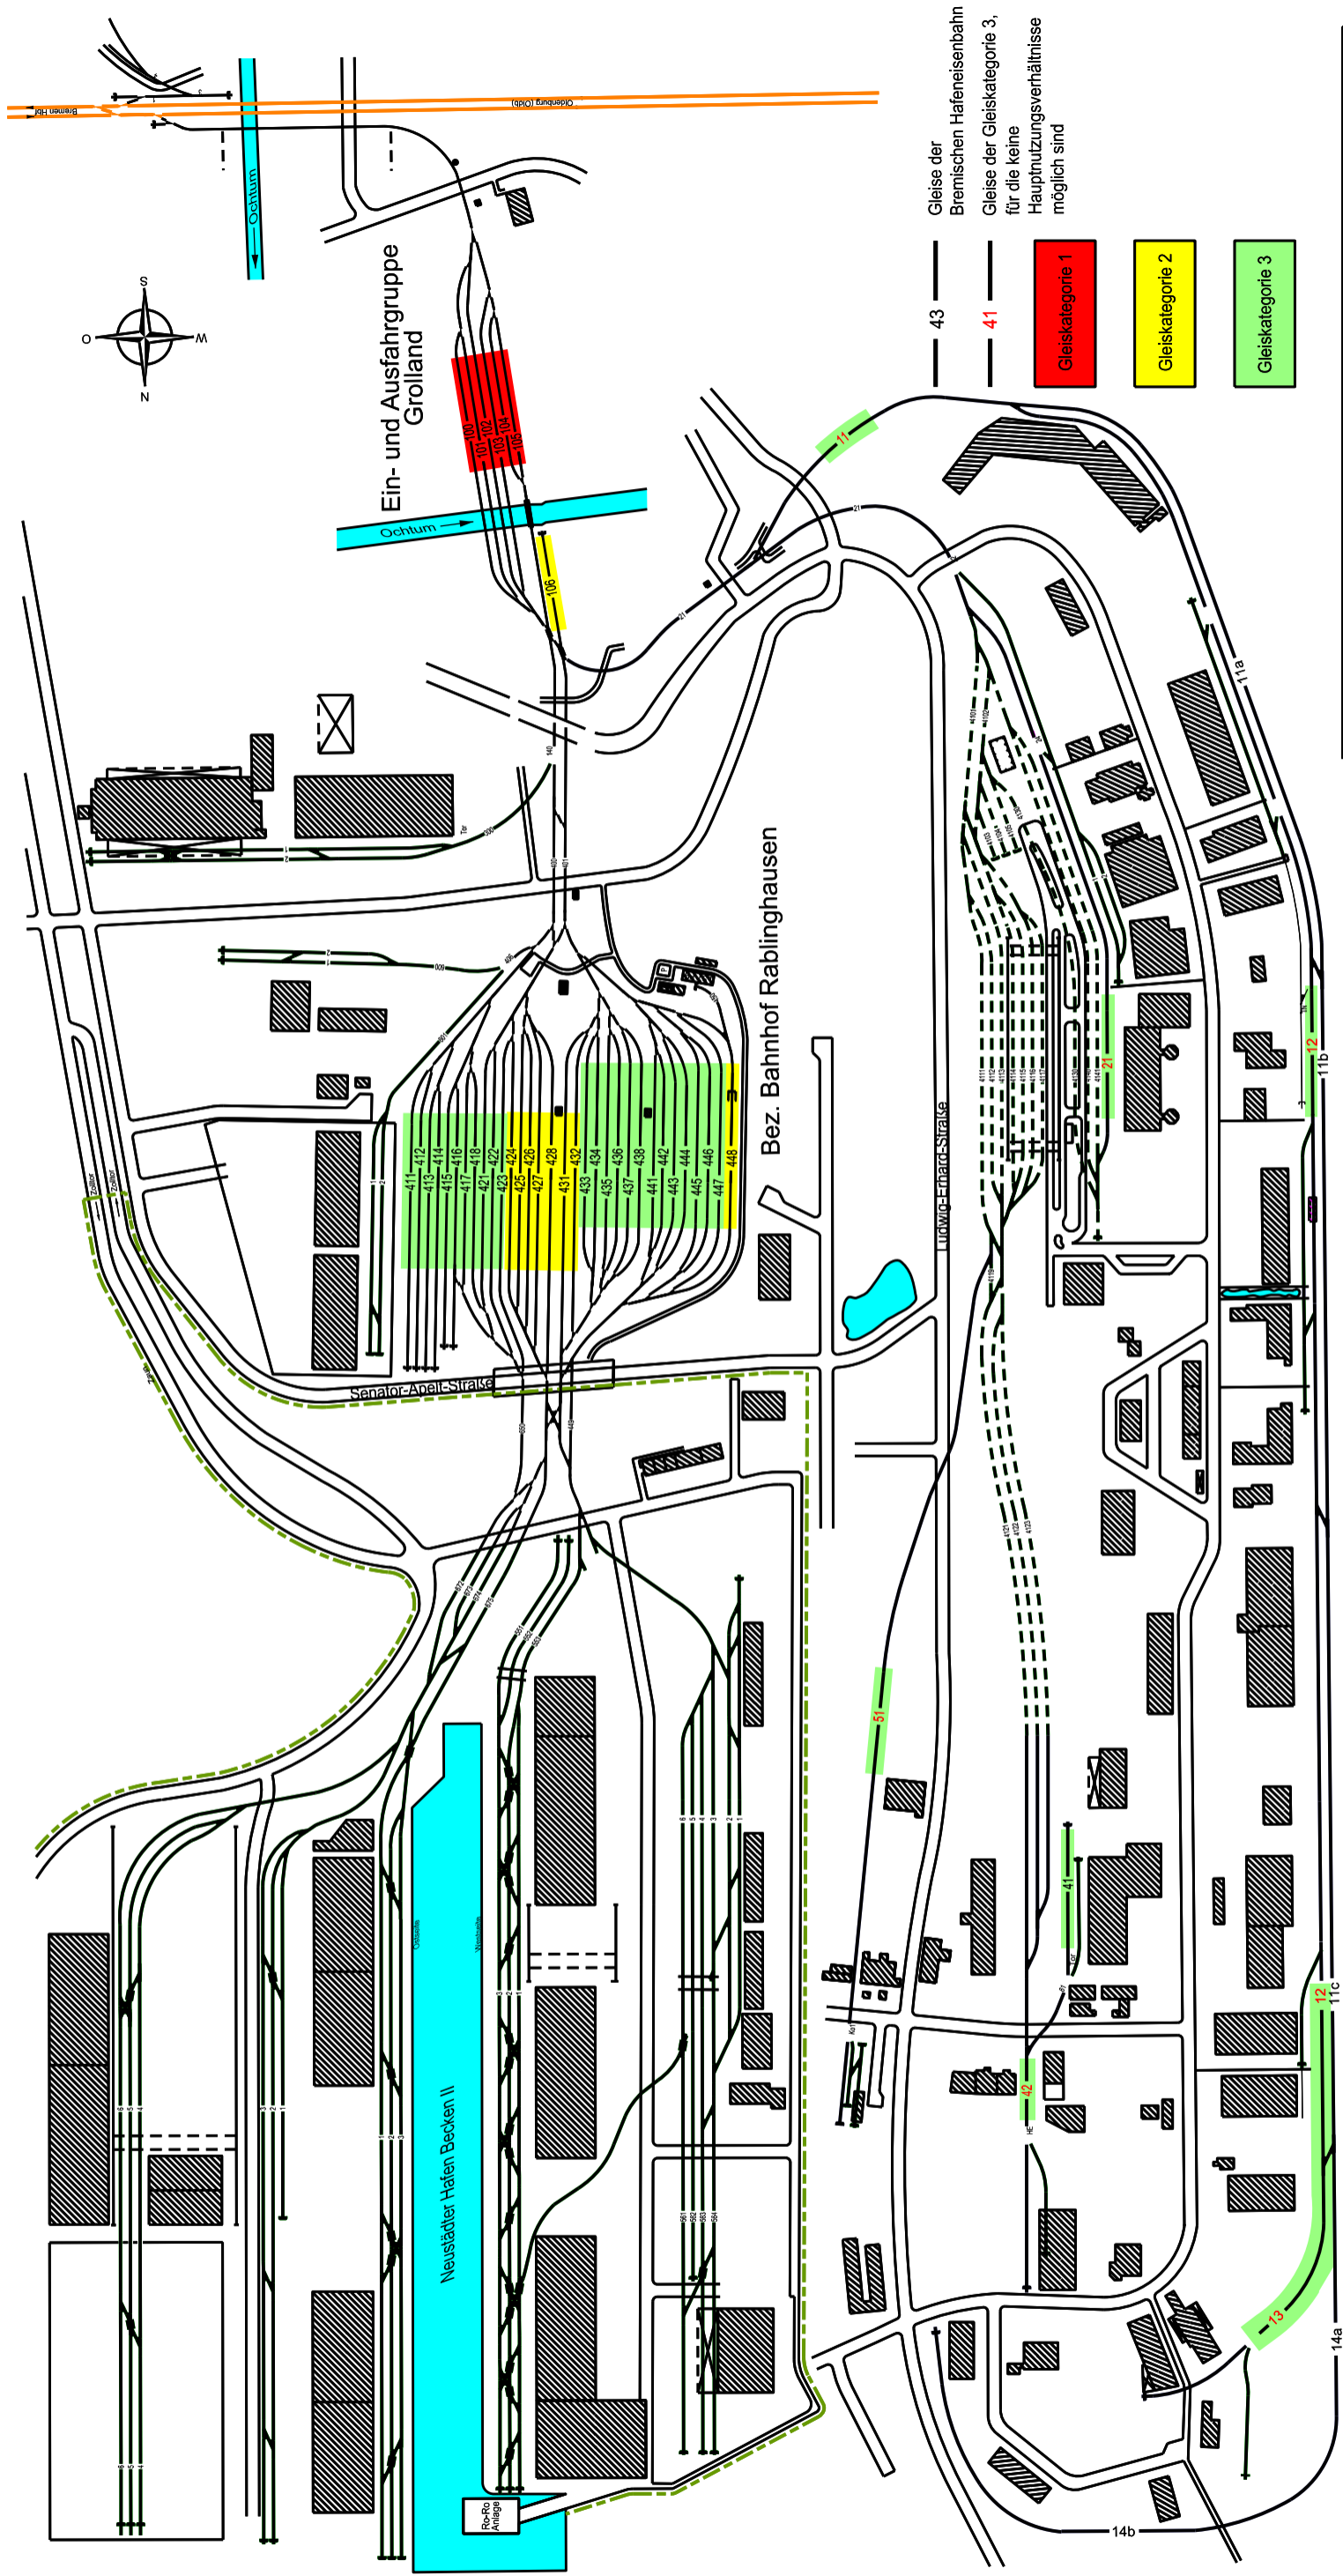
DER SENATOR FÜR WIRTSCHAFT, ARBEIT UND HÄFEN Bremische Hafeneisenbahn	
Gleiskategorien für Entgeltsystem der Bremischen Hafeneisenbahn Bereich Inland (gültig ab 01.07.2022)	
Zeichnungsnummer: GK 2	Aktenzeichen: 732-32-03/0
Freie Hansestadt Bremen	gezeichnet: 25.04.2022 Ferreira
	geprüft: 28.04.2022 Krage
Bremen, den Im Auftrag gez. Krage	

- 43 — Gleise der Bremischen Hafeneisenbahn
- 41 — Gleise der Gleiskategorie 3, für die keine Hauptnutzungsverhältnisse möglich sind
- Gleiskategorie 1
- Gleiskategorie 2
- Gleiskategorie 3




-  43 Gleise der Bremischen Hafeneisenbahn
-  41 Gleise der Gleiskategorie 3, für die keine Hauptnutzungsverhältnisse möglich sind
-  Gleiskategorie 1
-  Gleiskategorie 2
-  Gleiskategorie 3

DER SENATOR FÜR WIRTSCHAFT, ARBEIT UND HÄFEN Bremische Hafeneisenbahn			
Gleiskategorien für Entgeltsystem der Bremischen Hafeneisenbahn Bereich Überseestadt (gültig ab 01.06.2017)			
Zeichnungsnummer: GK 3	Maßstab: ———	Aktenzeichen: 732-32-03/0	
Freie Hansestadt Bremen 	gezeichnet: 14.03.2017	Ferreira	Bremen, den Im Auftrag
	geprüft: 14.03.2017	Krage	gez. Krage



DER SENATOR FÜR WIRTSCHAFT, ARBEIT UND HÄFEN
Bremische Hafeneisenbahn

**Gleiskategorien für Entgeltsystem
der Bremischen Hafeneisenbahn**
Bereich Grolland
(gültig ab 01.06.2017)

Zeichnungsnummer: GK 4	Freie Hansestadt Bremen	Maßstab:	Aktenzeichen:
		gezeichnet: 14.03.2017	732-32-03/0
		Ferreira	Bremen, den
		geprüft: 14.03.2017	Im Auftrag gez. Krage

Industriestammgleis GVZ